

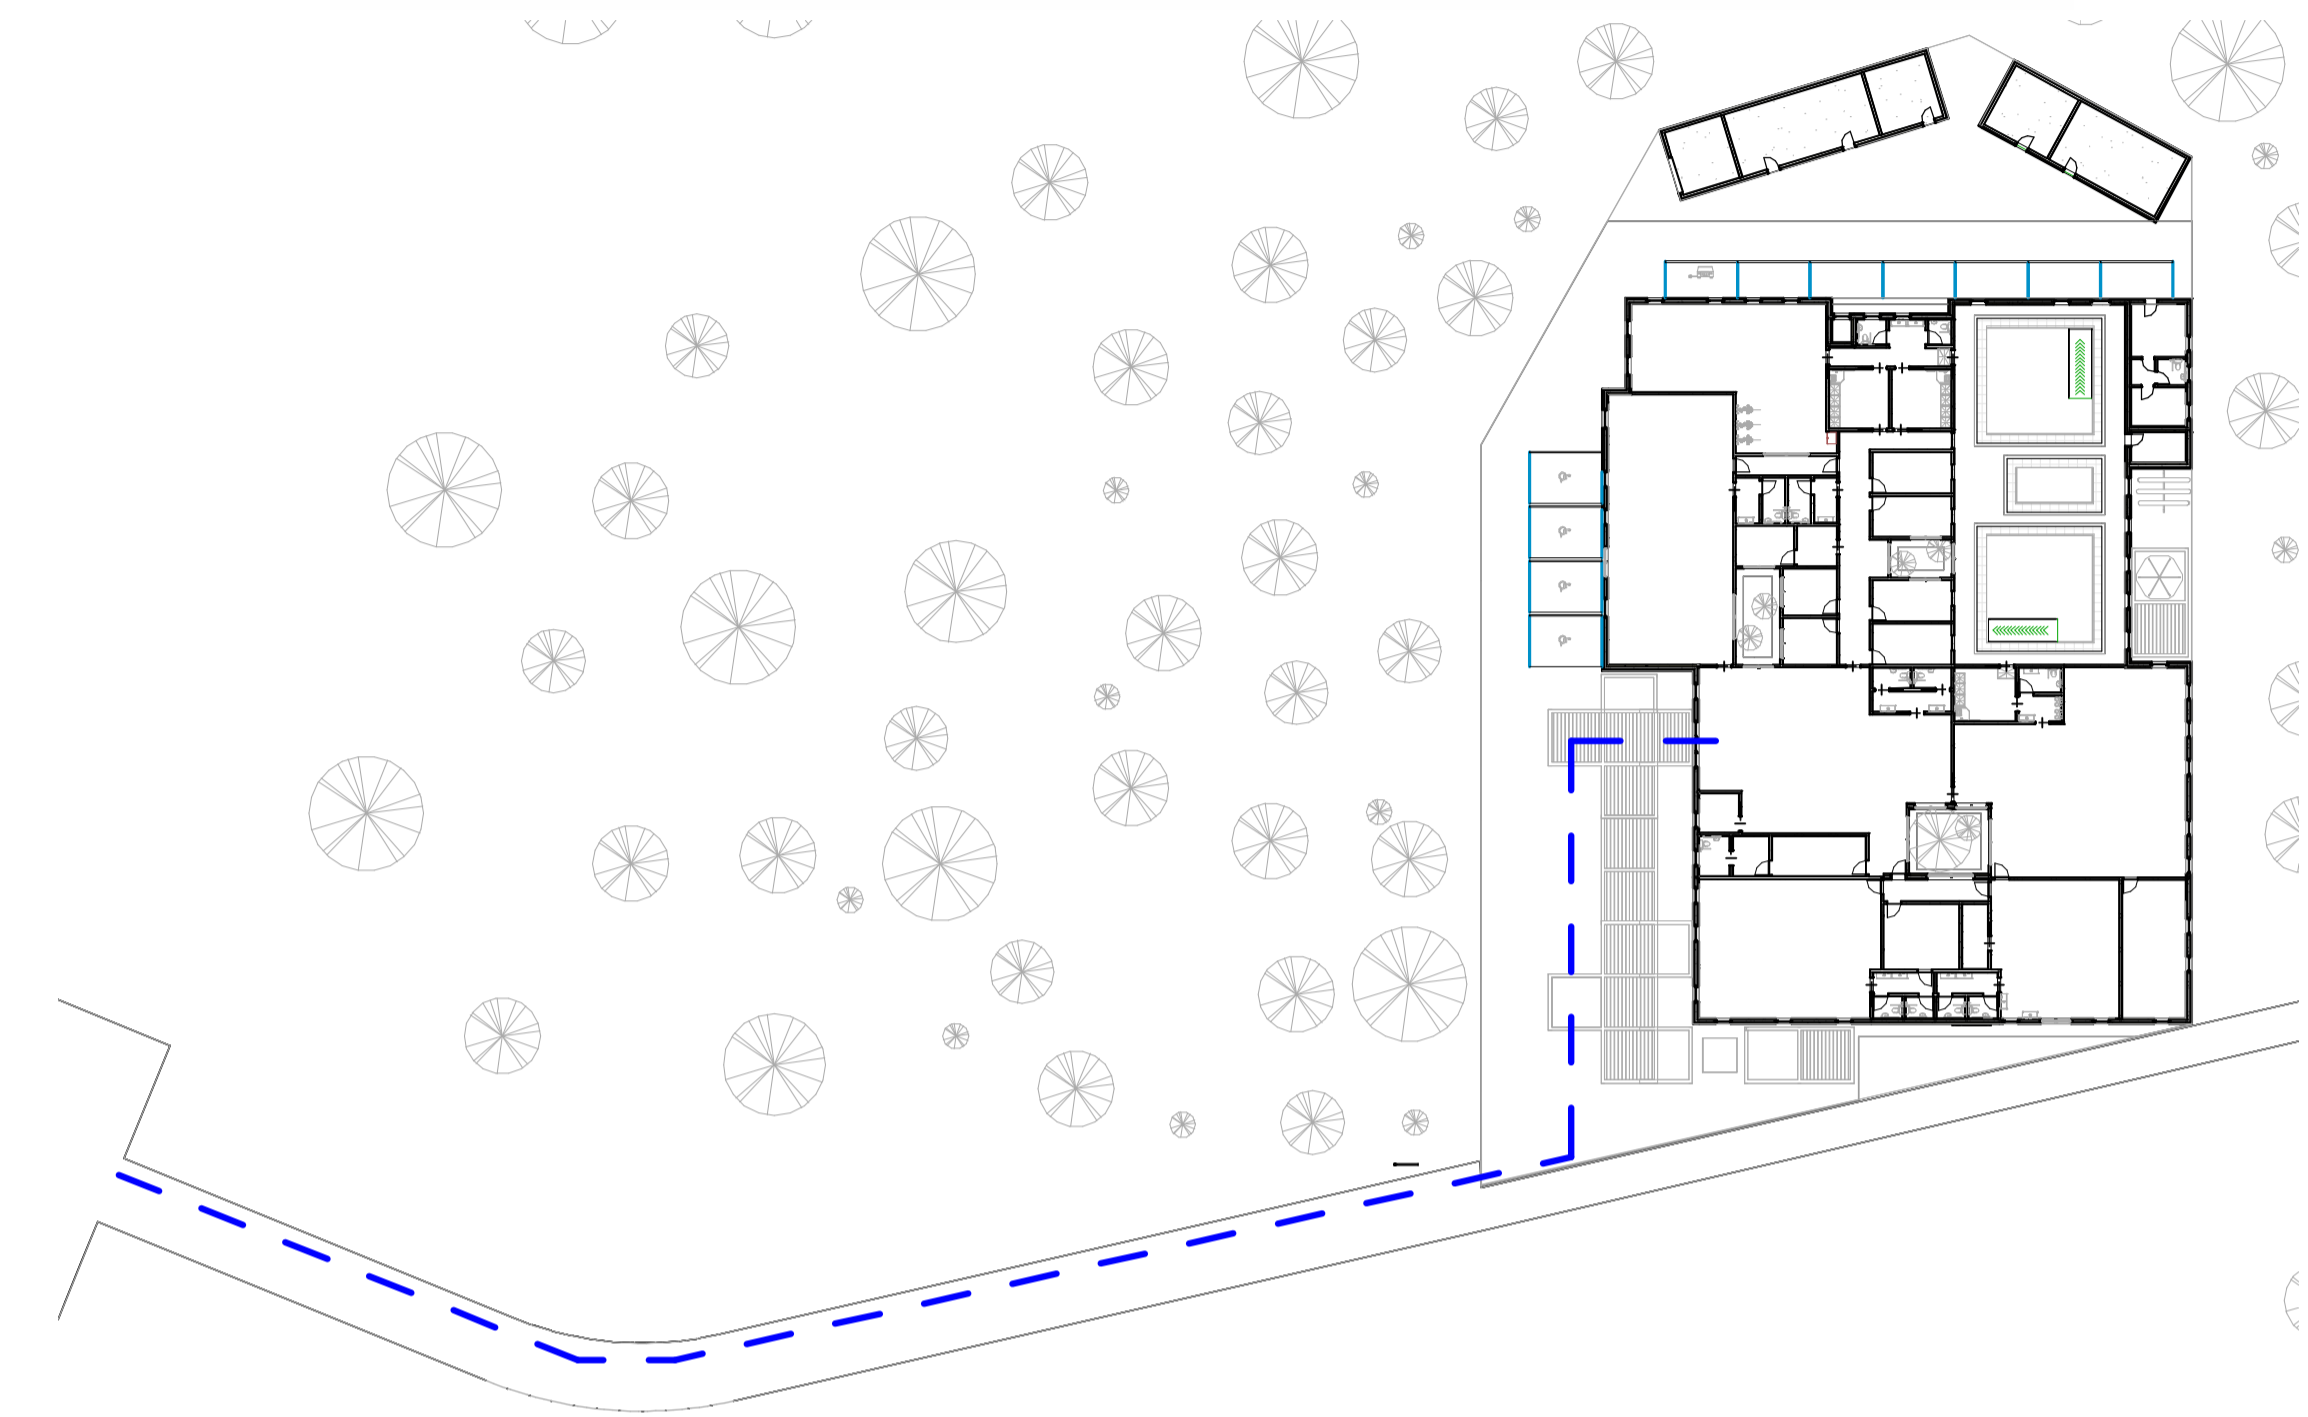
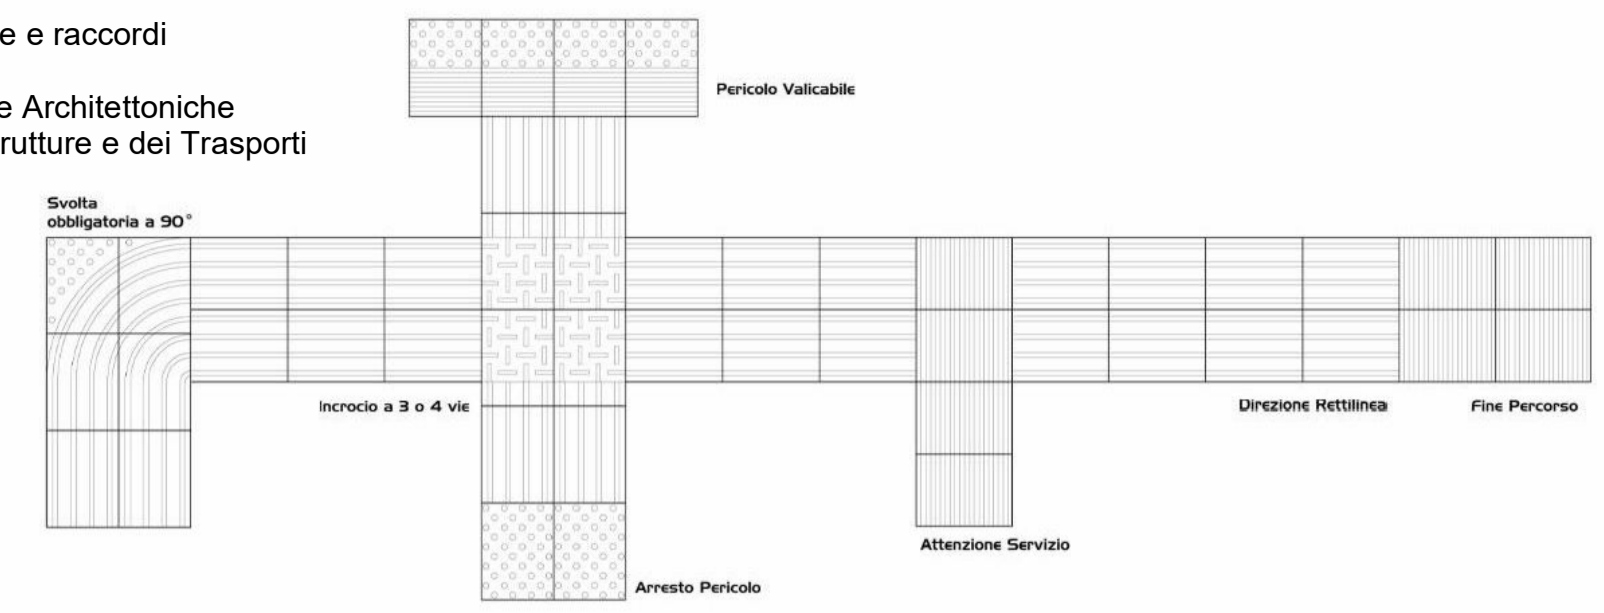


Esempio di pista tattile e raccordi
 Sistema LOGES
 Commissione Barriere Architettoniche
 Ministero delle Infrastrutture e dei Trasporti

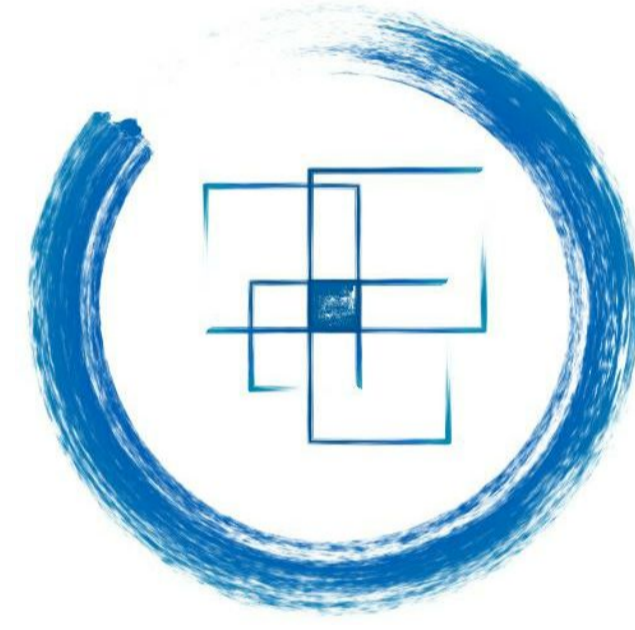

Strada di accesso al Centro con sistema LOGES

Dimensioni di progetto per garantire accessibilità ai locali

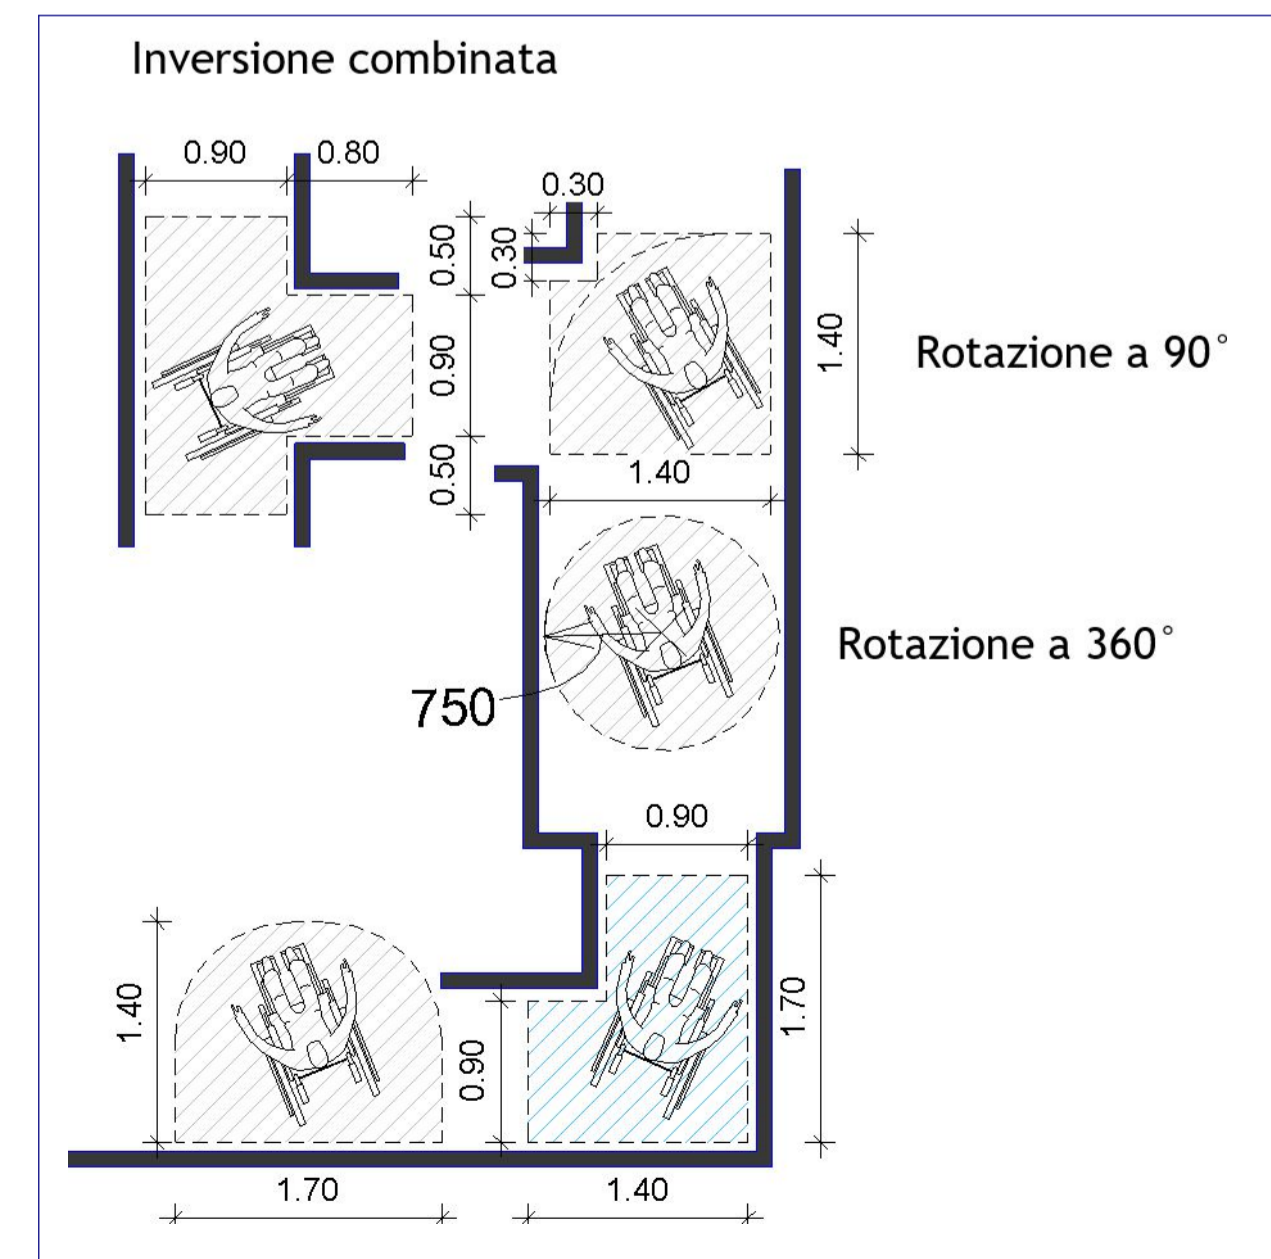

OCCHI AZZURRI ONLUS
 CENTRO RICREATIVO E
 RIABILITATIVO

Accessibilità

Data	07.01.2020
Disegnato da	GA
Controllato da	FR
Codice allegato PdC	AII_8

Titolo
Tav.10
 Scala
 Come indicato