

PROSPETTO NORD-EST




PROSPETTO SUD-OVEST



PROSPETTO SUD-EST



PROSPETTO NORD-OVEST

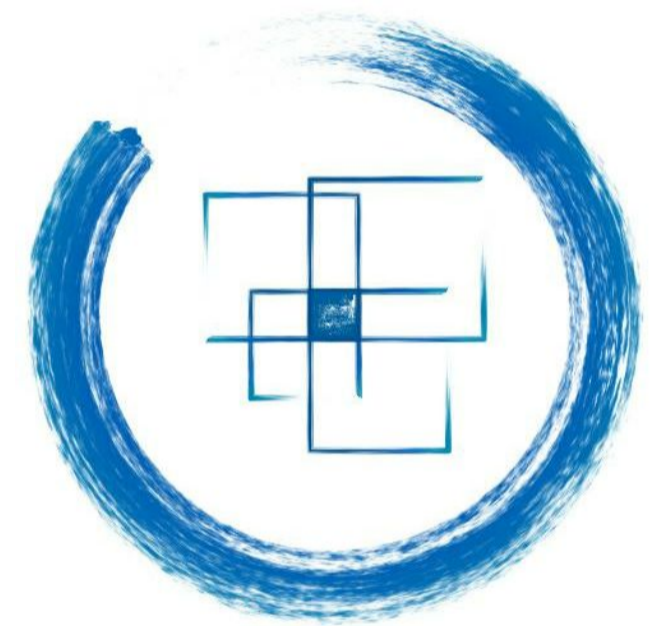

OCCHI AZZURRI ONLUS
CENTRO RICREATIVO E
RIABILITATIVO

Prospetti

Data 07.01.2020

Disegnato da GA

Controllato da FR

Codice allegato PdC [All_6.3](#)

Titolo **Tav.03**

Scala 1 : 100