PIANTA CONTROSOFFITTI

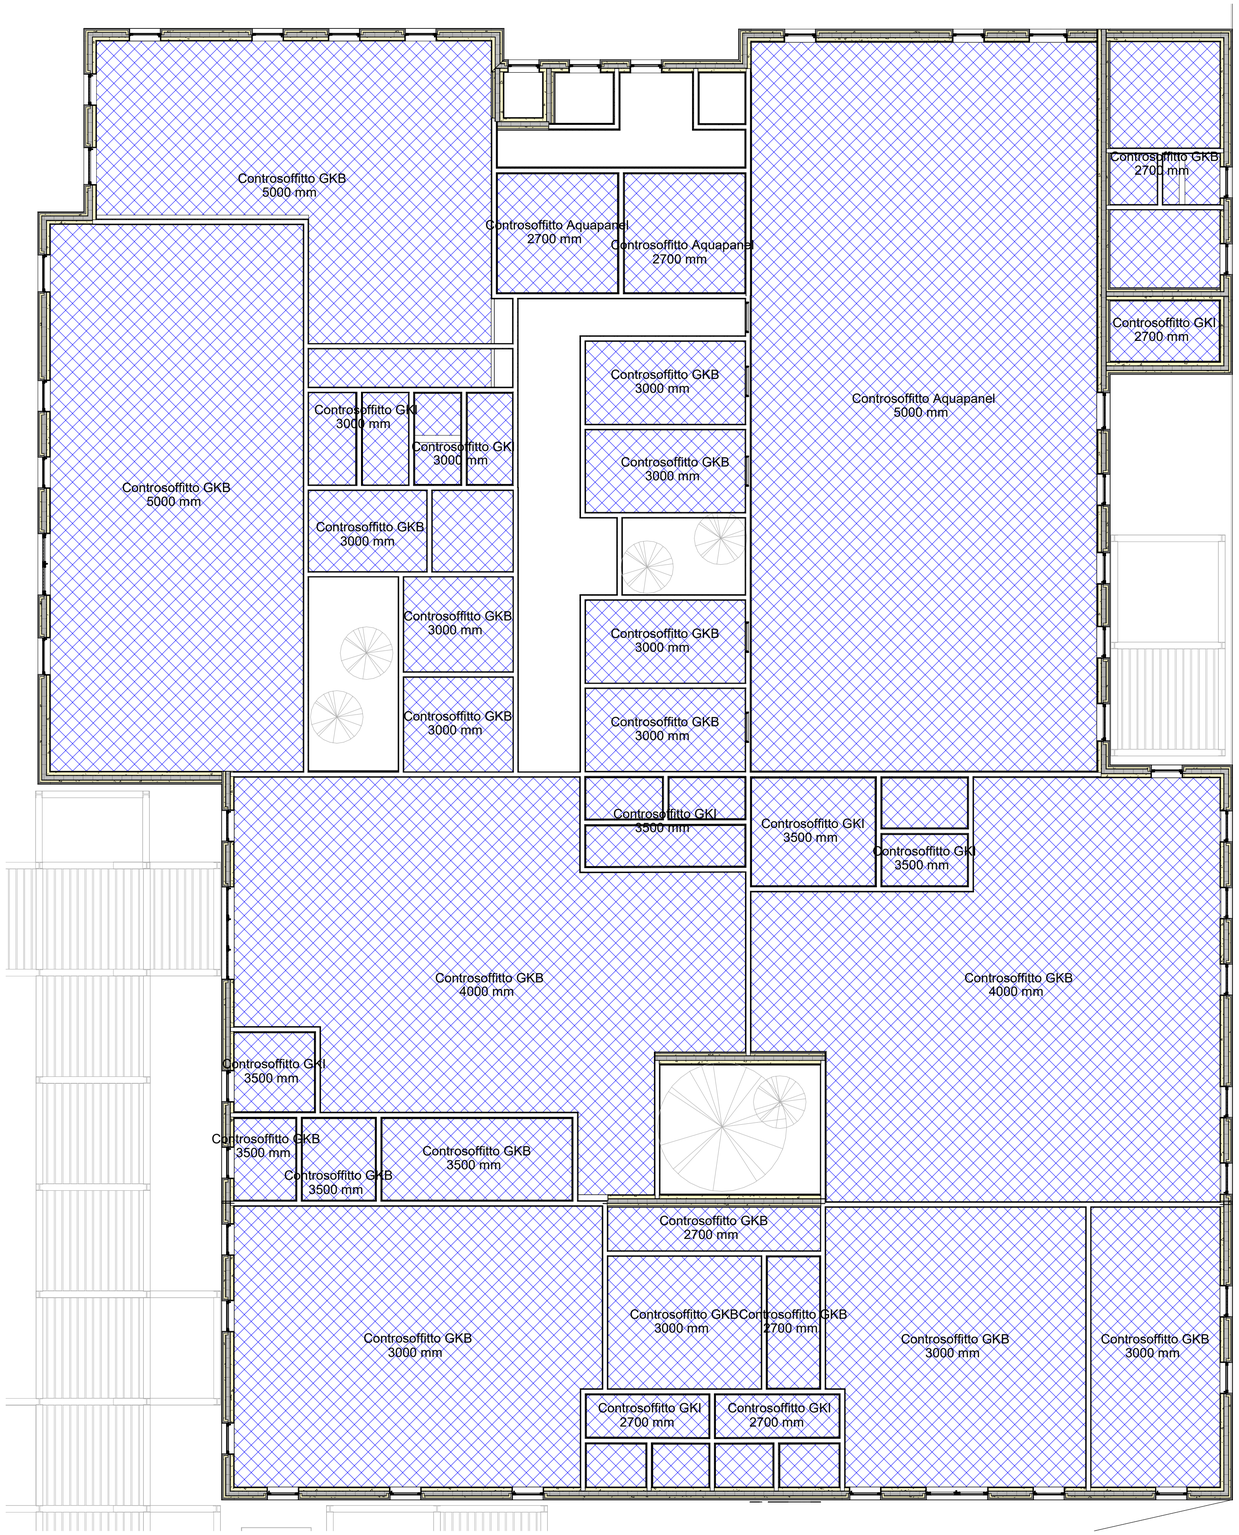

PIANTA COPERTURE

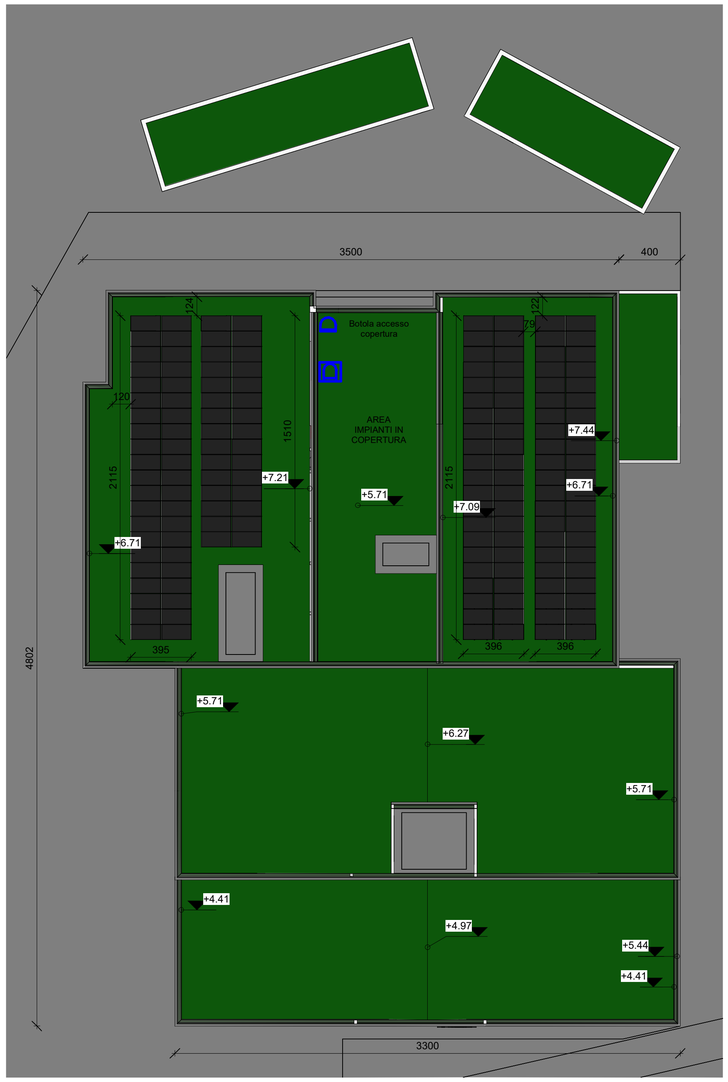

LINEA VITA

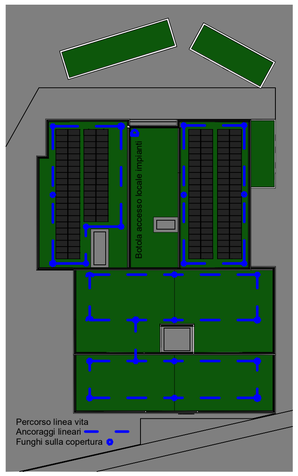

Abaco dei controsoffitti

Tipo	Area
Controsoffitto Aquapanel	
Controsoffitto Aquapanel	268.31 m²
Controsoffitto Aquapanel	15.20 m²
Controsoffitto Aquapanel	15.22 m²
Controsoffitto Aquapanel: 3	298.73 m²
Controsoffitto GKB	
Controsoffitto GKB	17.60 m²
Controsoffitto GKB	10.99 m²
Controsoffitto GKB	10.98 m²
Controsoffitto GKB	14.06 m²
Controsoffitto GKB	14.03 m²
Controsoffitto GKB	14.03 m²
Controsoffitto GKB	14.07 m²
Controsoffitto GKB	21.61 m²
Controsoffitto GKB	16.46 m²
Controsoffitto GKB	6.31 m²
Controsoffitto GKB	5.32 m²
Controsoffitto GKB	148.29 m²
Controsoffitto GKB	107.23 m²
Controsoffitto GKB	75.39 m²
Controsoffitto GKB	107.83 m²
Controsoffitto GKB	38.38 m²
Controsoffitto GKB	174.93 m²
Controsoffitto GKB	9.81 m²
Controsoffitto GKB	7.28 m²
Controsoffitto GKB	28.49 m²
Controsoffitto GKB	173.30 m²
Controsoffitto GKB: 21	1016.39 m²
Controsoffitto GKI	
Controsoffitto GKI	9.11 m²
Controsoffitto GKI	9.78 m²
Controsoffitto GKI	14.67 m²
Controsoffitto GKI	9.78 m²
Controsoffitto GKI	14.17 m²
Controsoffitto GKI	11.66 m²
Controsoffitto GKI	11.78 m²
Controsoffitto GKI	6.73 m²
Controsoffitto GKI	7.02 m²
Controsoffitto GKI: 9	94.70 m²

OCCHI AZZURRI ONLUS

CENTRO RICREATIVO E RIABILITATIVO

Finiture controsoffitti e copertura

Data	07.01.2020
Disegnato da	GA
Controllato da	FR
Codice allegato PdC	All_6.6
Titolo	Tav.09
Scala	Come indicato

11/09/2020 15:41:22