

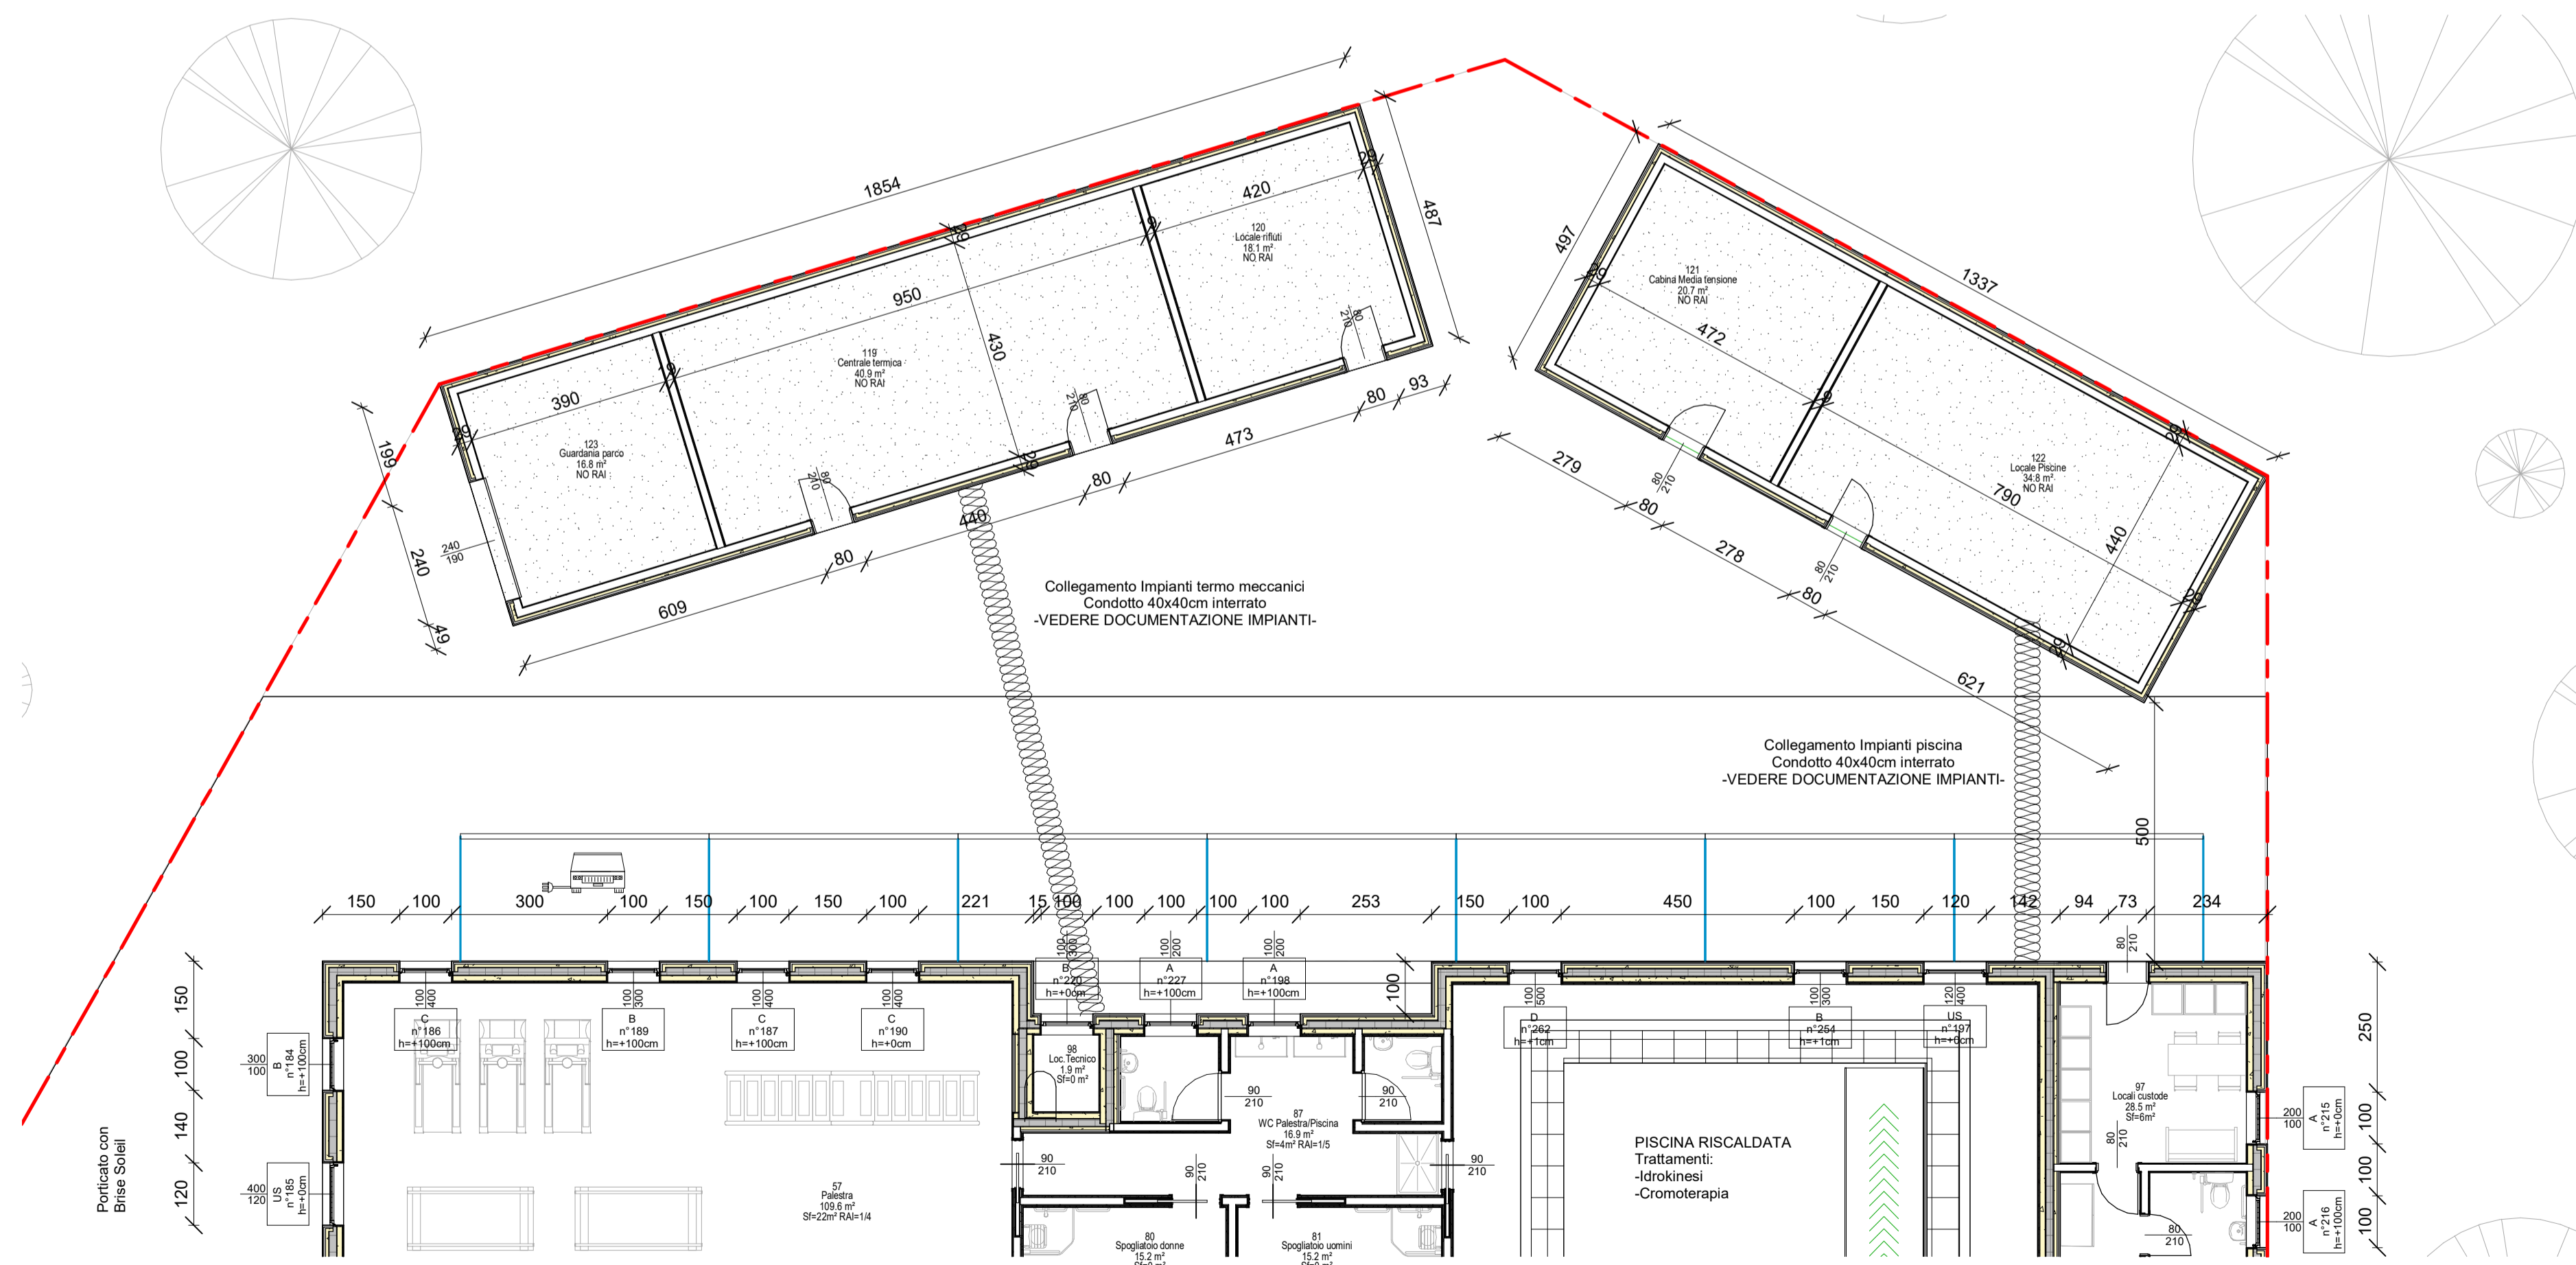
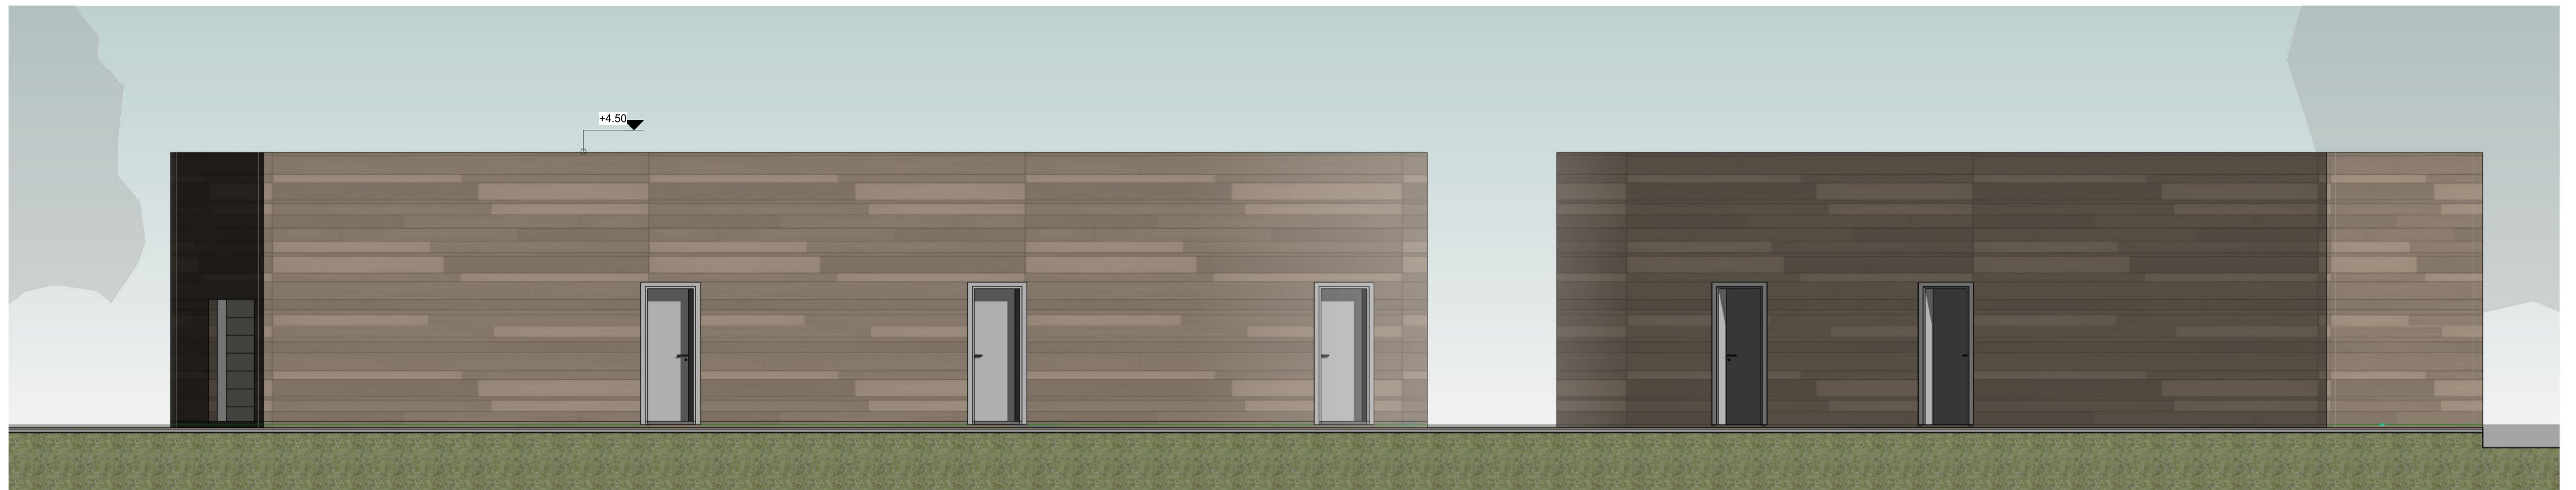


Locale Impianti - Vista dal Centro

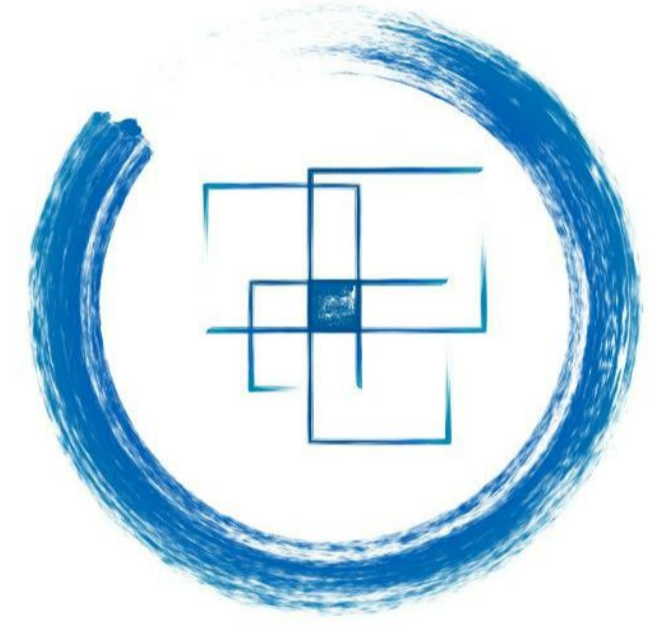

Locale Impianti - Sezione tipica

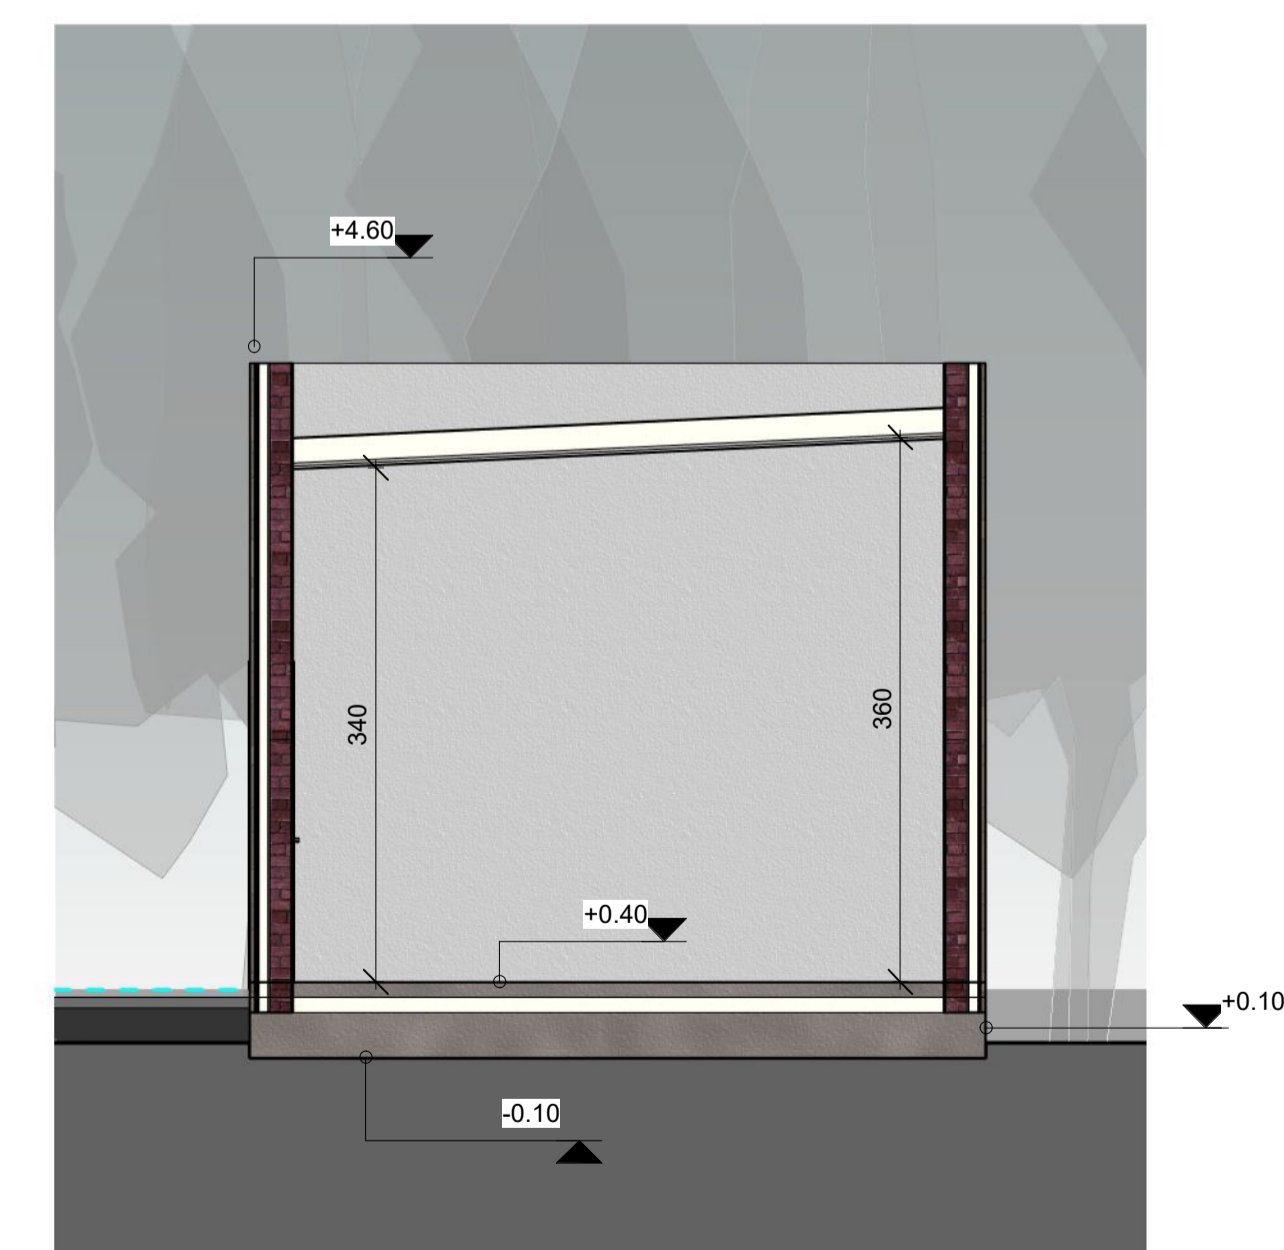

OCCHI AZZURRI ONLUS
CENTRO RICREATIVO E
RIABILITATIVO

Locali tecnici

Data	07.01.2020
Disegnato da	GA
Controllato da	FR
Codice allegato PdC	
Titolo	Tav.14
Scala	Come indicato